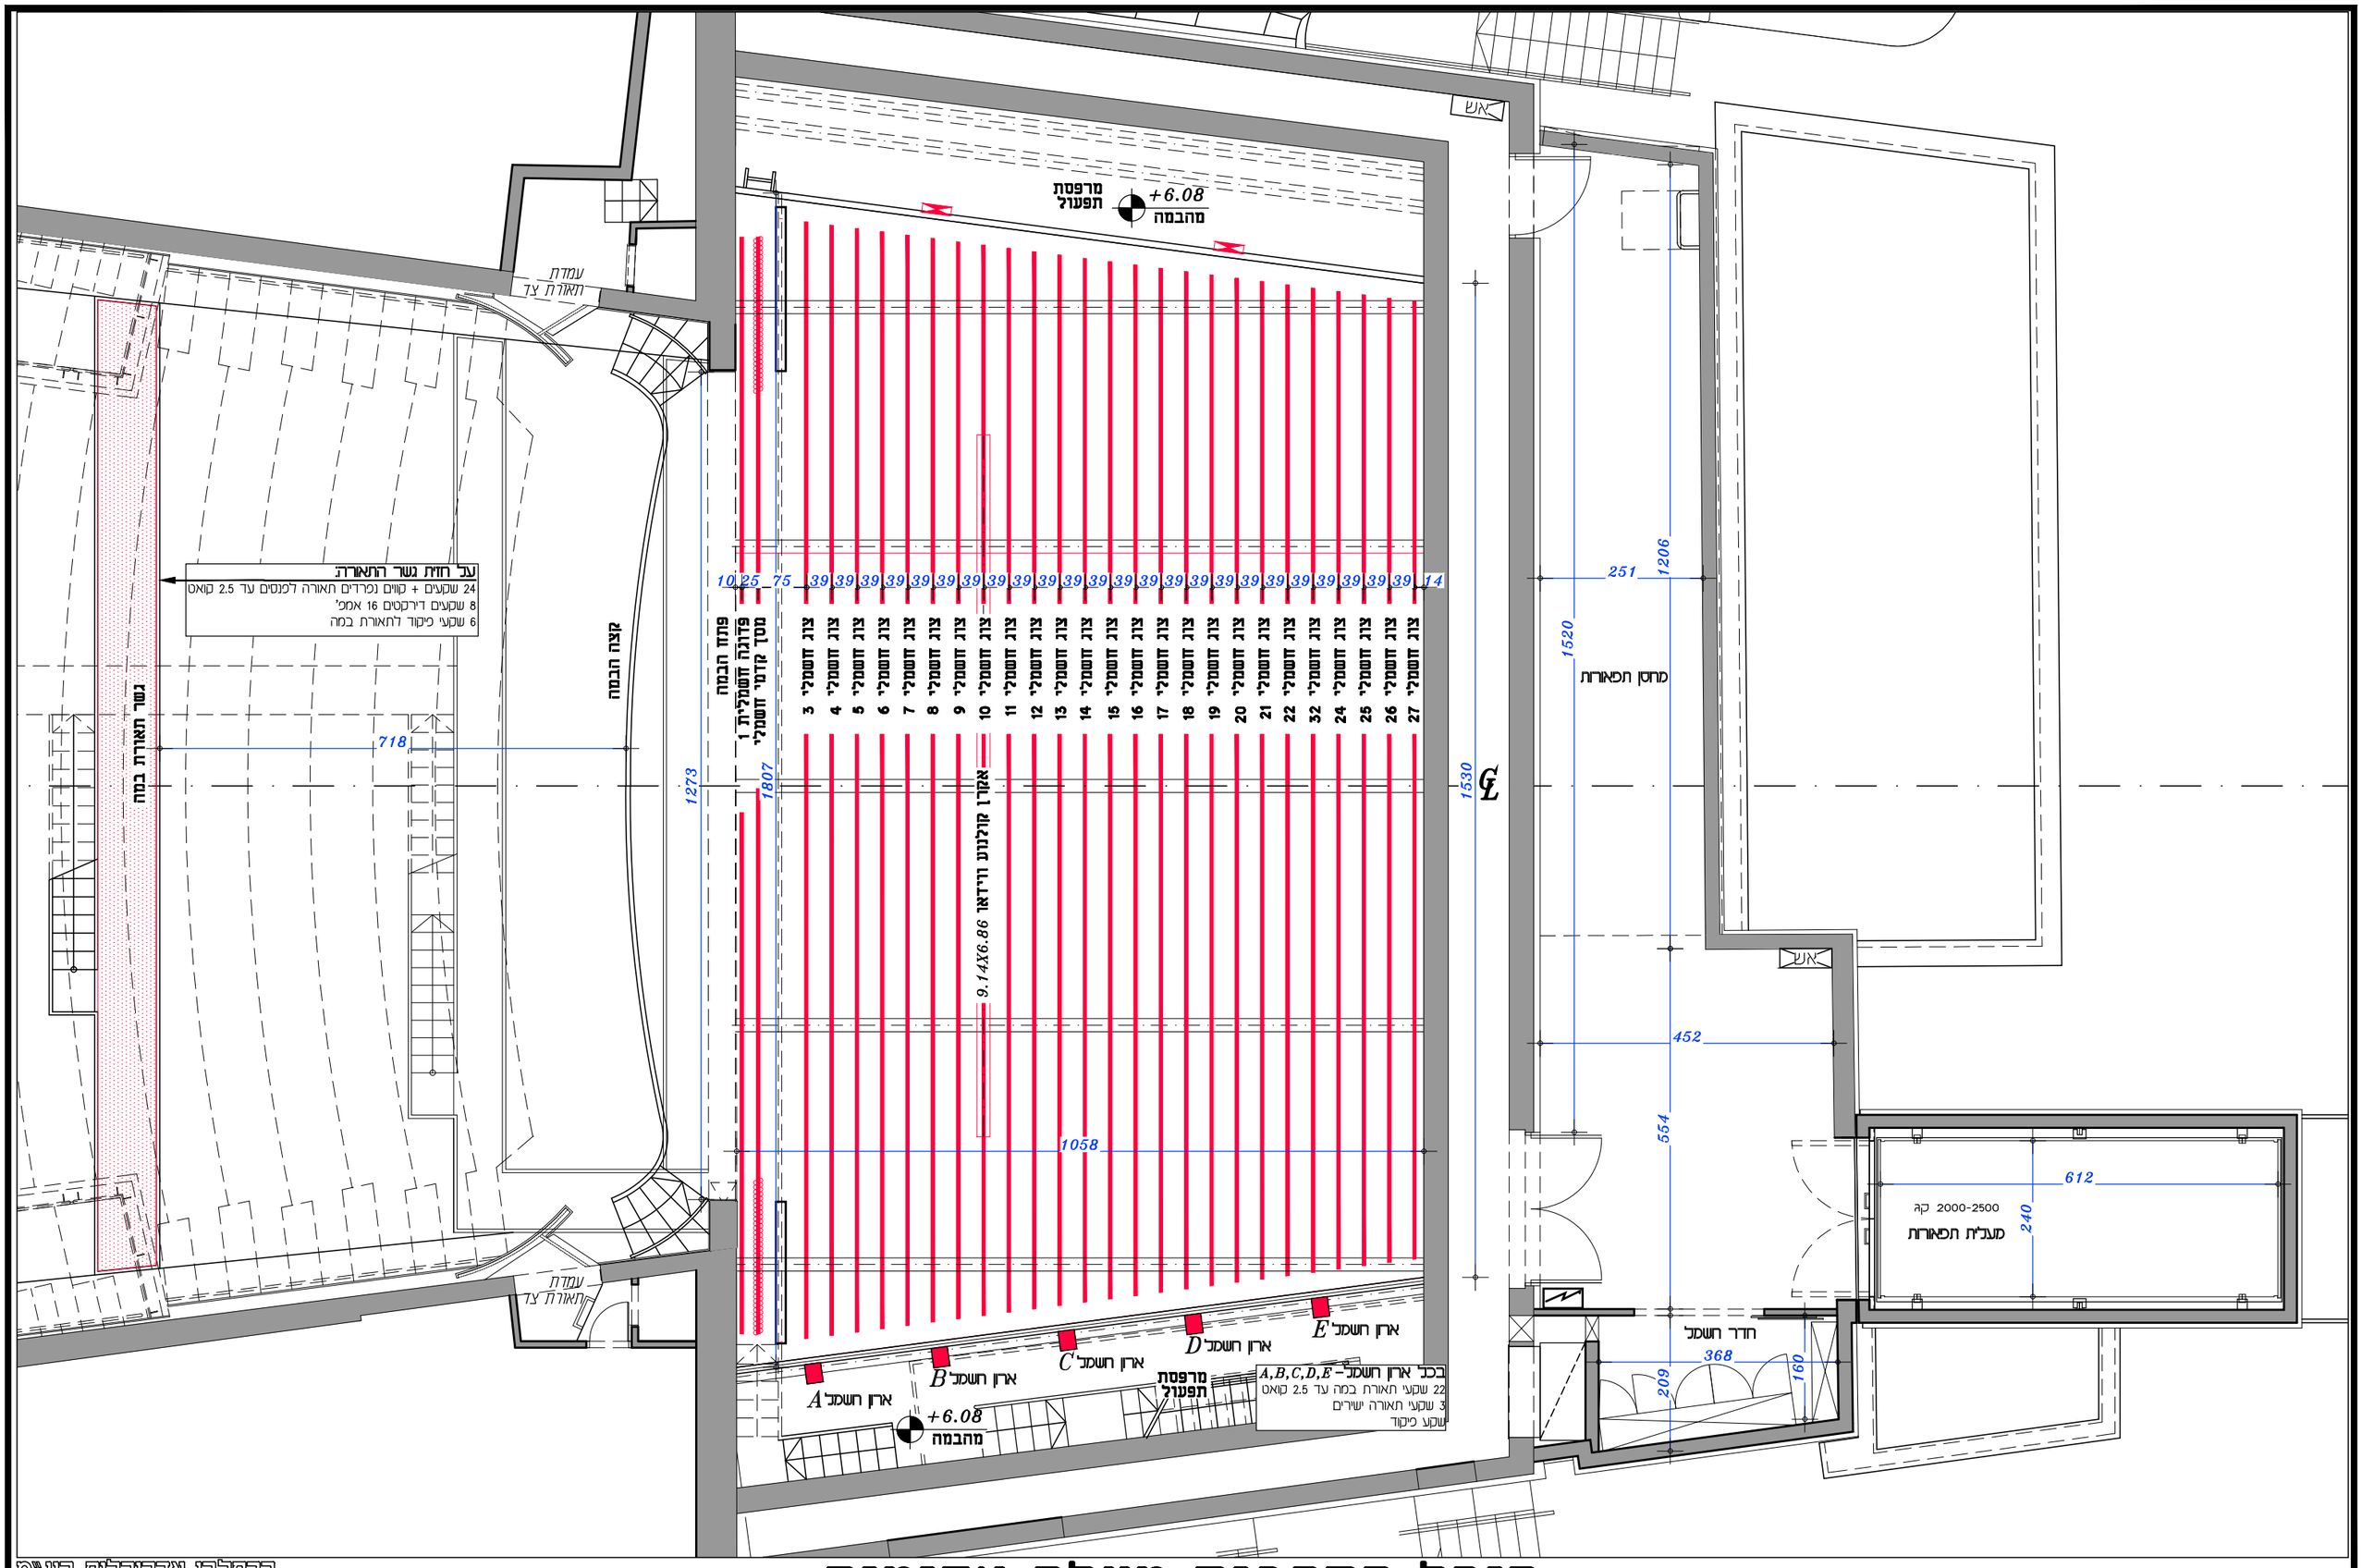

היכל התרבות מעלה אדומים

תכנית במה ומתקני במה

ברסלבי אדריכלים בע"מ
BRASLAVI ARCHITECTS
רח' החרושת 5 רעננה 43656
טל : 09-7455525 פקס: 09-7455542
BRASLAVI@NETVISION.NET.IL